PROJETO DE INFRAESTRUTURA - PAVIMENTAÇÃO

CONTRATANTE: PREFEITURA MUNICIPAL DE CAMPOS BORGES

LOCAL: RUA SILVA JARDIM

TRECHO: ENTRE A RUA CONSTANTE PIEREZAN E A RUA VISCONDE DO MAUÁ

ÁREA: 90,80m x 10,00m = 908,00m² + 2,00m² (Bocas de rua) = 910,00m²

JUN/2019

DUO ENGENHARIA

Engenharia Civil | Engenharia de Segurança do Trabalho

51 99679-9827 | 51 38275-3044 | Estrela-RS

SITUAÇÃO
Imagem do Google
Sem escala

LOCALIZAÇÃO
Imagem do Google
Sem escala

Rua projetada

DUO

RESPONSÁVEL TÉCNICO:
Eng.º Civil Daniel Schneider
CREA RS 223361

CONTRATANTE:
PREFEITURA MUNICIPAL DE CAMPOS BORGES

PROJETO:
SITUAÇÃO E LOCALIZAÇÃO

LOCAL:
RUA SILVA JARDIM

DATA:
JUN/2019

PROPRIETÁRIO:

TRECHO:
ENTRE A RUA CONSTANTE PIEREZAN E A RUA VISCONDE DO MAUÁ

ESCALA:
Sem escala

ÁREA:
90,80m x 10,00m = 908,00m² + 2,00m² (Bocas de rua) = 910,00m²

PRANCHA:
SL1

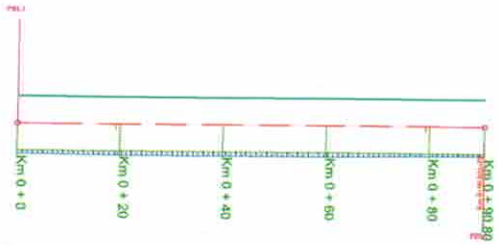

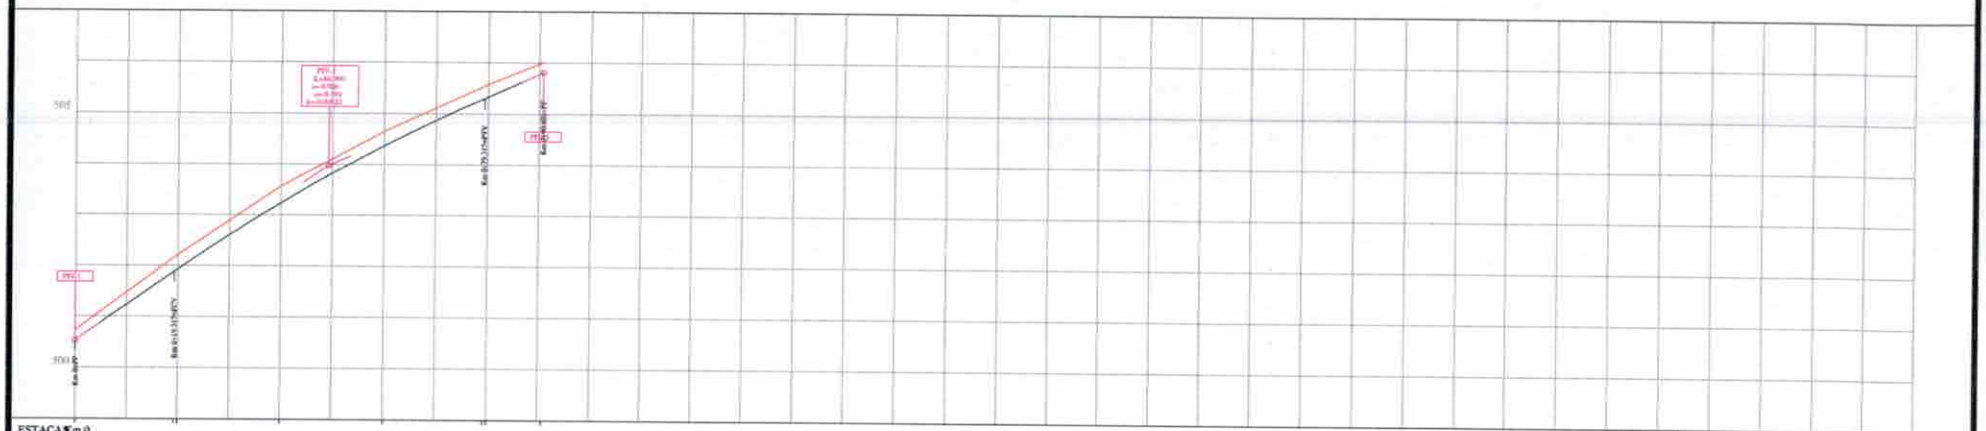

ESTACAS	Km 0				
RAMPAS (%)		6,99		4,4	4,4
COTAS DO TERRENO	500,732	501,244	503,561	504,651	506,805
COTAS DO GREIDE	500,532	501,458	503,235	504,369	505,805

PLANTA BAIXA

EIXO DO PROJETO

BORDO DO OFFSET

PERFIL LONGITUDINAL

PERFIL DO PROJETO DA RUA

PERFIL NATURAL

DUO

RESPONSÁVEL TÉCNICO:

Eng.º Civil Daniel Schneider
CREA RS 223361

CONTRATANTE:
PREFEITURA MUNICIPAL DE CAMPOS BORGES

PROJETO:
GEOMÉTRICO/TERRAPLENAGEM

LOCAL:
RUA SILVA JARDIM

DATA:
JUN/2019

PROPRIETÁRIO:

TRECHO:
ENTRE A RUA CONSTANTE PIEREZAN E A RUA VISCONDE DO MAUÁ

ESCALA:
Horiz.: 1/1000
Vert.: 1/100

ÁREA:
90,80m x 10,00m = 908,00m² + 2,00m² (Bocas de rua) = 910,00m²

PRANCHA:
GT1

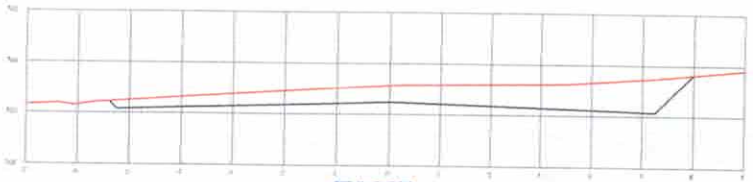

EST: Km 0+40.000
ÁREA CORTE= 4.001m2
ÁREA ATERRO= 0.000m2

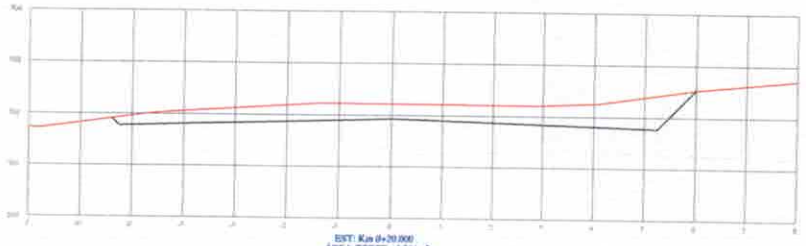

EST: Km 0+20.000
ÁREA CORTE= 3.761m2
ÁREA ATERRO= 0.000m2

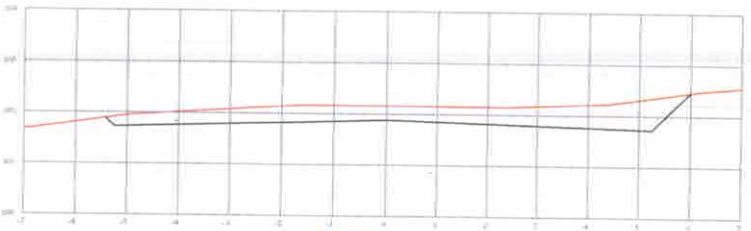

EST: Km 0+19.317
ÁREA CORTE= 3.798m2
ÁREA ATERRO= 0.000m2

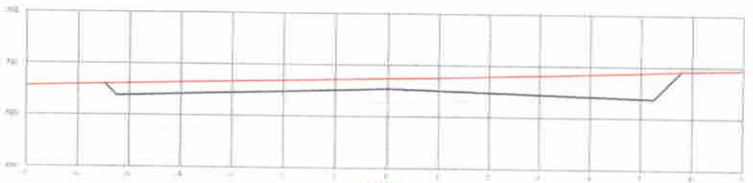

EST: Km 0
ÁREA CORTE= 3.196m2
ÁREA ATERRO= 0.000m2

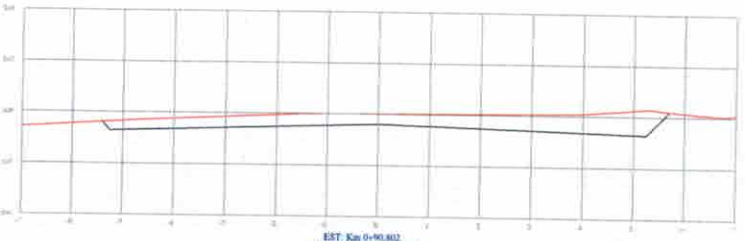

EST: Km 0+80.802
ÁREA CORTE= 2.838m2
ÁREA ATERRO= 0.000m2

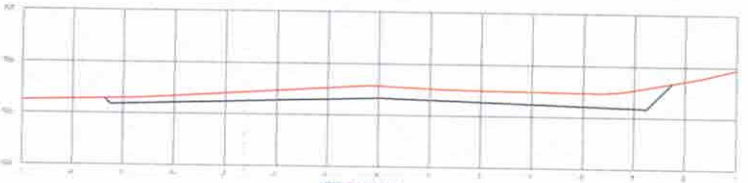

EST: Km 0+60.000
ÁREA CORTE= 2.598m2
ÁREA ATERRO= 0.000m2

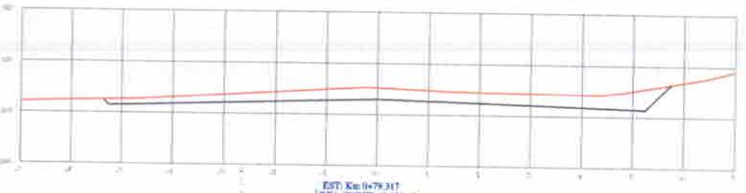

EST: Km 0+79.317
ÁREA CORTE= 2.358m2
ÁREA ATERRO= 0.000m2

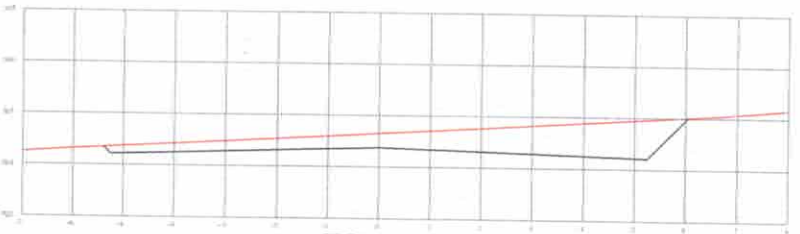

EST: Km 0+440.000
ÁREA CORTE= 4.123m2
ÁREA ATERRO= 0.000m2

PERFIL TRANSVERSAL

PERFIL DO PROJETO DA RUA
PERFIL NATURAL

DUO

RESPONSÁVEL TÉCNICO:

Eng.° Civil Daniel Schneider
CREA RS 223361

PROPRIETÁRIO:

CONTRATANTE:
PREFEITURA MUNICIPAL DE CAMPOS BORGES

PROJETO:
SEÇÕES TRANSVERSAIS

LOCAL:
RUA SILVA JARDIM

DATA:
JUN/2019

TRECHO:
ENTRE A RUA CONSTANTE PIEREZAN E A RUA VISCONDE DO MAUÁ

ESCALA:
1/100

ÁREA:
90,80m x 10,00m = 908,00m² + 2,00m² (Bocas de rua) = 910,00m²

PRANCHA:
ST1

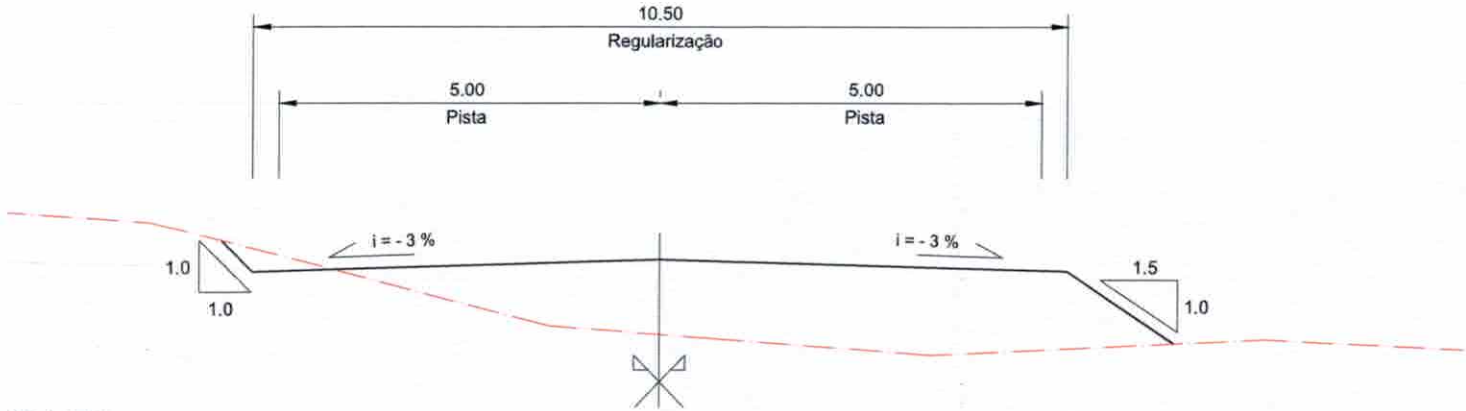

SEÇÃO TIPO DE TERRAPLENAGEM
SEM ESCALA

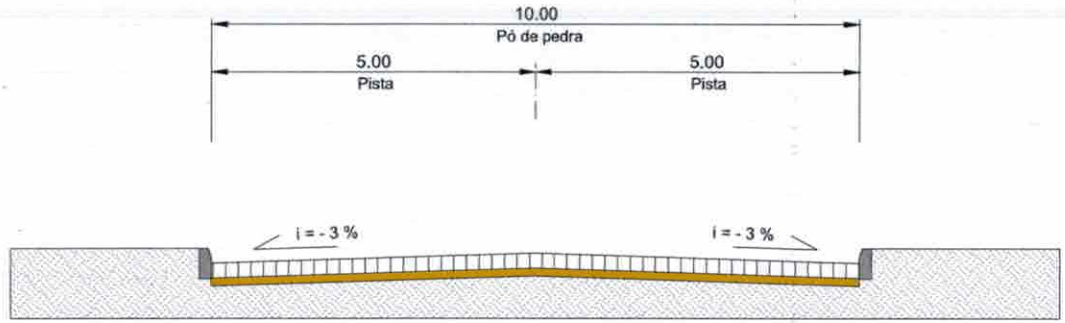

SEÇÃO TIPO DE PAVIMENTAÇÃO
SEM ESCALA

SEÇÃO TIPO DE TERRAPLENAGEM

- PERFIL DO PROJETO DA RUA
- PERFIL NATURAL

SEÇÃO TIPO DE PAVIMENTAÇÃO

- CALÇAMENTO EM PEDRA REGULAR (ESPESSURA 18CM (VARIÁVEL))
- PÓ DE PEDRA (ESPESSURA 10CM)
- SUBLEITO

DUO

RESPONSÁVEL TÉCNICO:
Eng.° Civil Daniel Schneider
CREA RS 223361

PROPRIETÁRIO:

CONTRATANTE:
PREFEITURA MUNICIPAL DE CAMPOS BORGES

PROJETO:
SEÇÃO TIPO DE TERRAPLENAGEM
SEÇÃO TIPO DE PAVIMENTAÇÃO

LOCAL:
RUA SILVA JARDIM

DATA:
JUN/2019

TRECHO:
ENTRE A RUA CONSTANTE PIEREZAN E A RUA VISCONDE DO MAUÁ

ESCALA:
Sem escala

ÁREA:
90,80m x 10,00m = 908,00m² + 2,00m² (Bocas de rua) = 910,00m²

PRANCHA:
STTP1

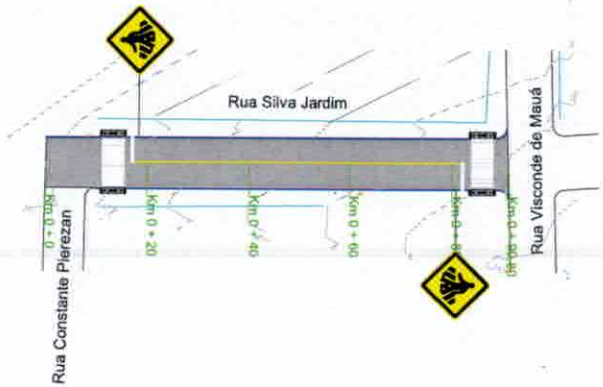

PLANTA BAIXA

- MEIO-FIO
- ÁREA DE PAVIMENTAÇÃO
- RAMPA DE ACESSO A CADEIRANTES - TRAPEZOIDAL
- RAMPA DE ACESSO A CADEIRANTES - RETANGULAR (REBAIXO TOTAL)
- CERCA/MURO EXISTENTE
- POSTE DE ENERGIA ELÉTRICA
- CURVAS DE NÍVEL

DUO

RESPONSÁVEL TÉCNICO:
Eng.º Civil Dionei Schneider
CREA RS 223361

PROPRIETÁRIO:

CONTRATANTE: PREFEITURA MUNICIPAL DE CAMPOS BORGES

PROJETO: PAVIMENTAÇÃO

LOCAL: RUA SILVA JARDIM

DATA: JUN/2019

TRECHO: ENTRE A RUA CONSTANTE PIEREZAN E A RUA VISCONDE DO MAUÁ

ESCALA: 1/1000

ÁREA: 90,80m x 10,00m = 908,00m² + 2,00m² (Bocas de rua) = 910,00m²

PRANCHA: PSA1